


PLANO: **PROYECTO**
PLANTA BAJA

ESCALA: **1:125**

FECHA: 25.01.2019

PLANO ORIGINAL EN SOPORTE MAGNETICO.
PROPIEDAD INTELECTUAL
RESERVADA. ARTICULO 55. LEY 11.723

NH DOMMO

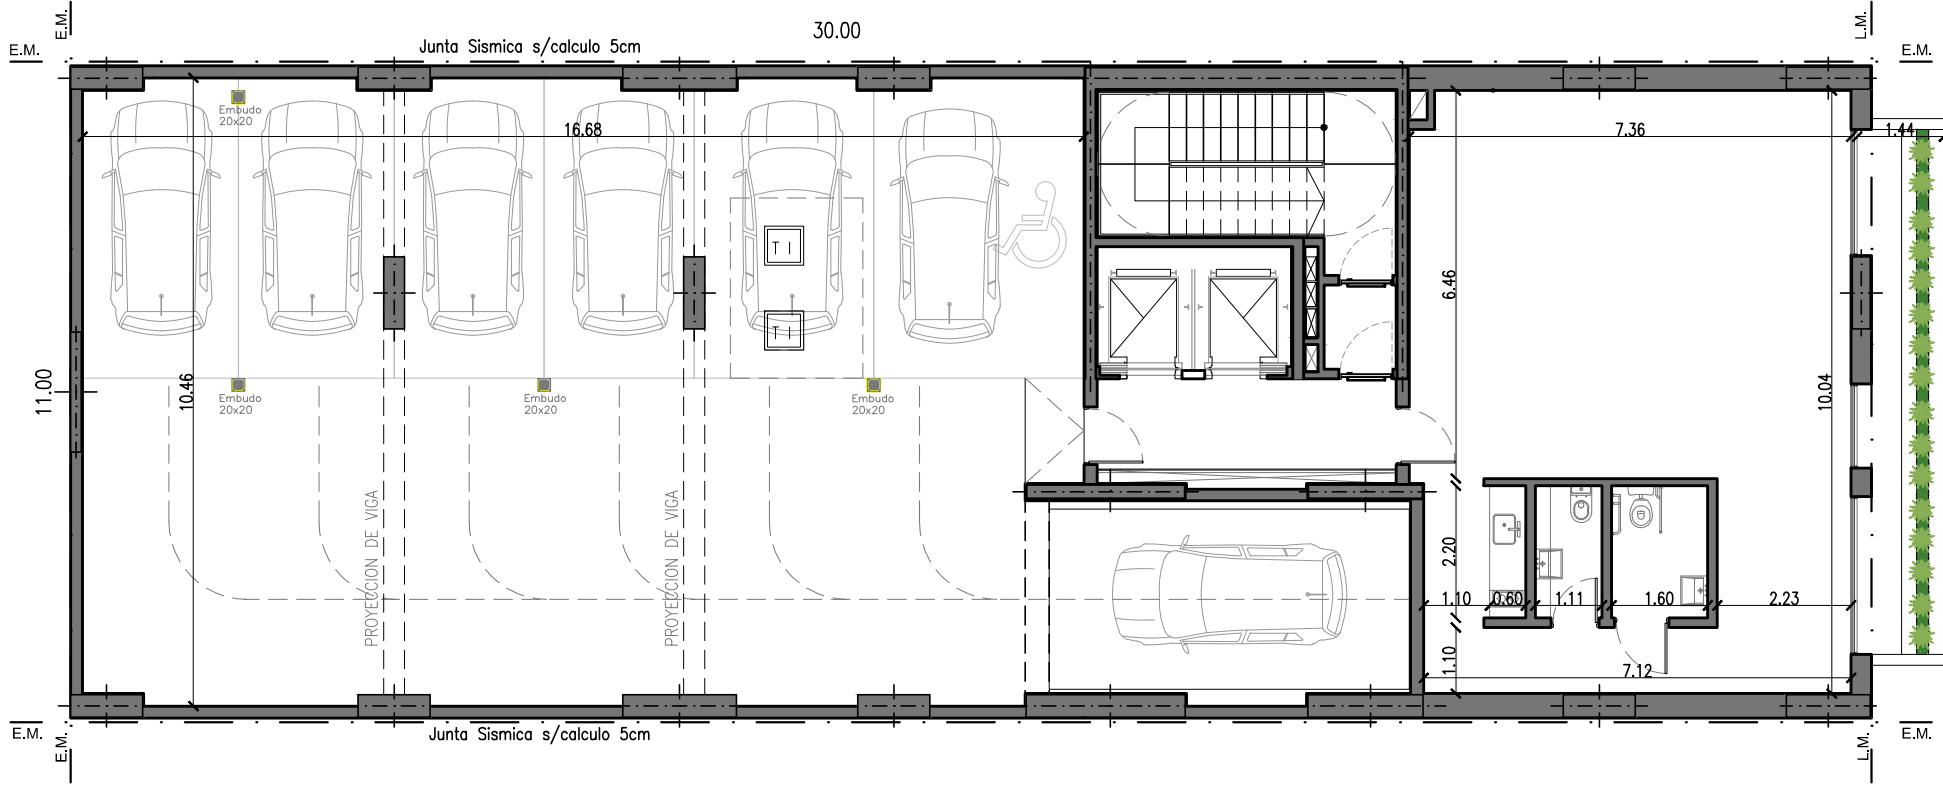

PLANO: **PROYECTO**
1º Y 2º NIVEL

ESCALA: **1:125**

FECHA: 25.01.2019

PLANO ORIGINAL EN SOPORTE MAGNETICO.
PROPIEDAD INTELECTUAL
RESERVADA. ARTICULO 55. LEY 11.723

NH DOMMO

